



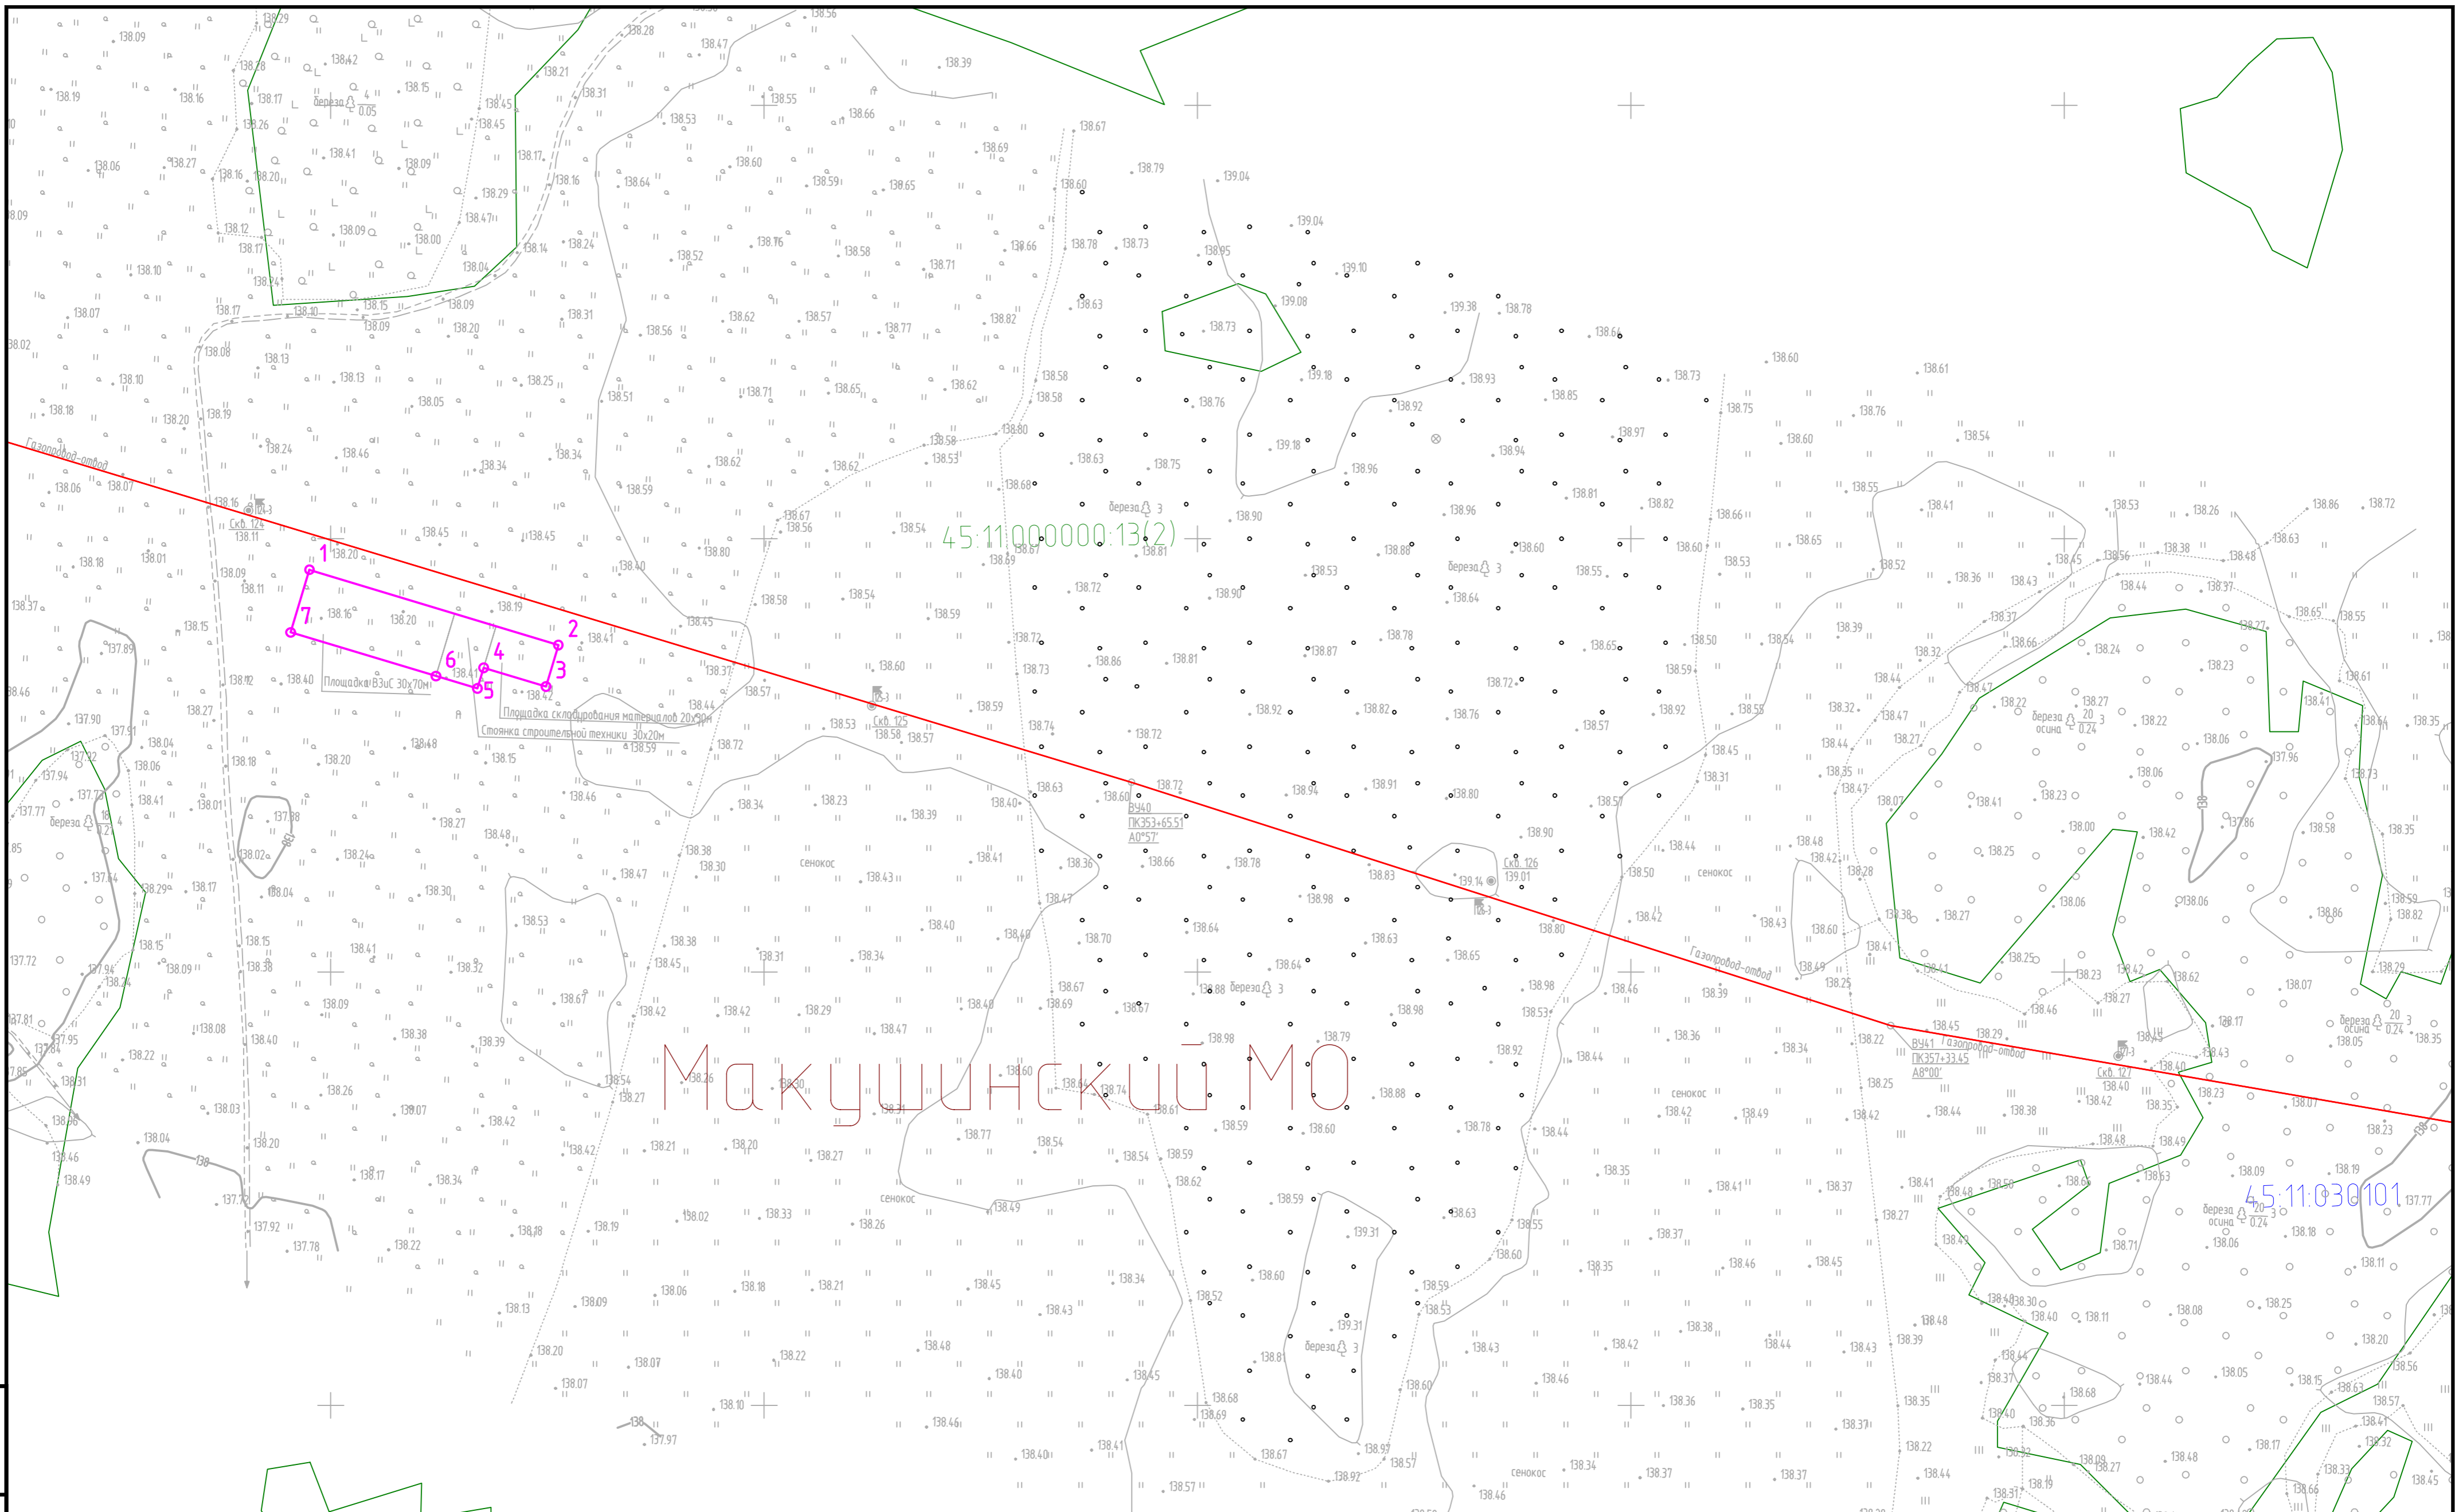


СХЕМА РАСПОЛОЖЕНИЯ ГРАНИЦ ПУБЛИЧНОГО СЕРВИТУТА

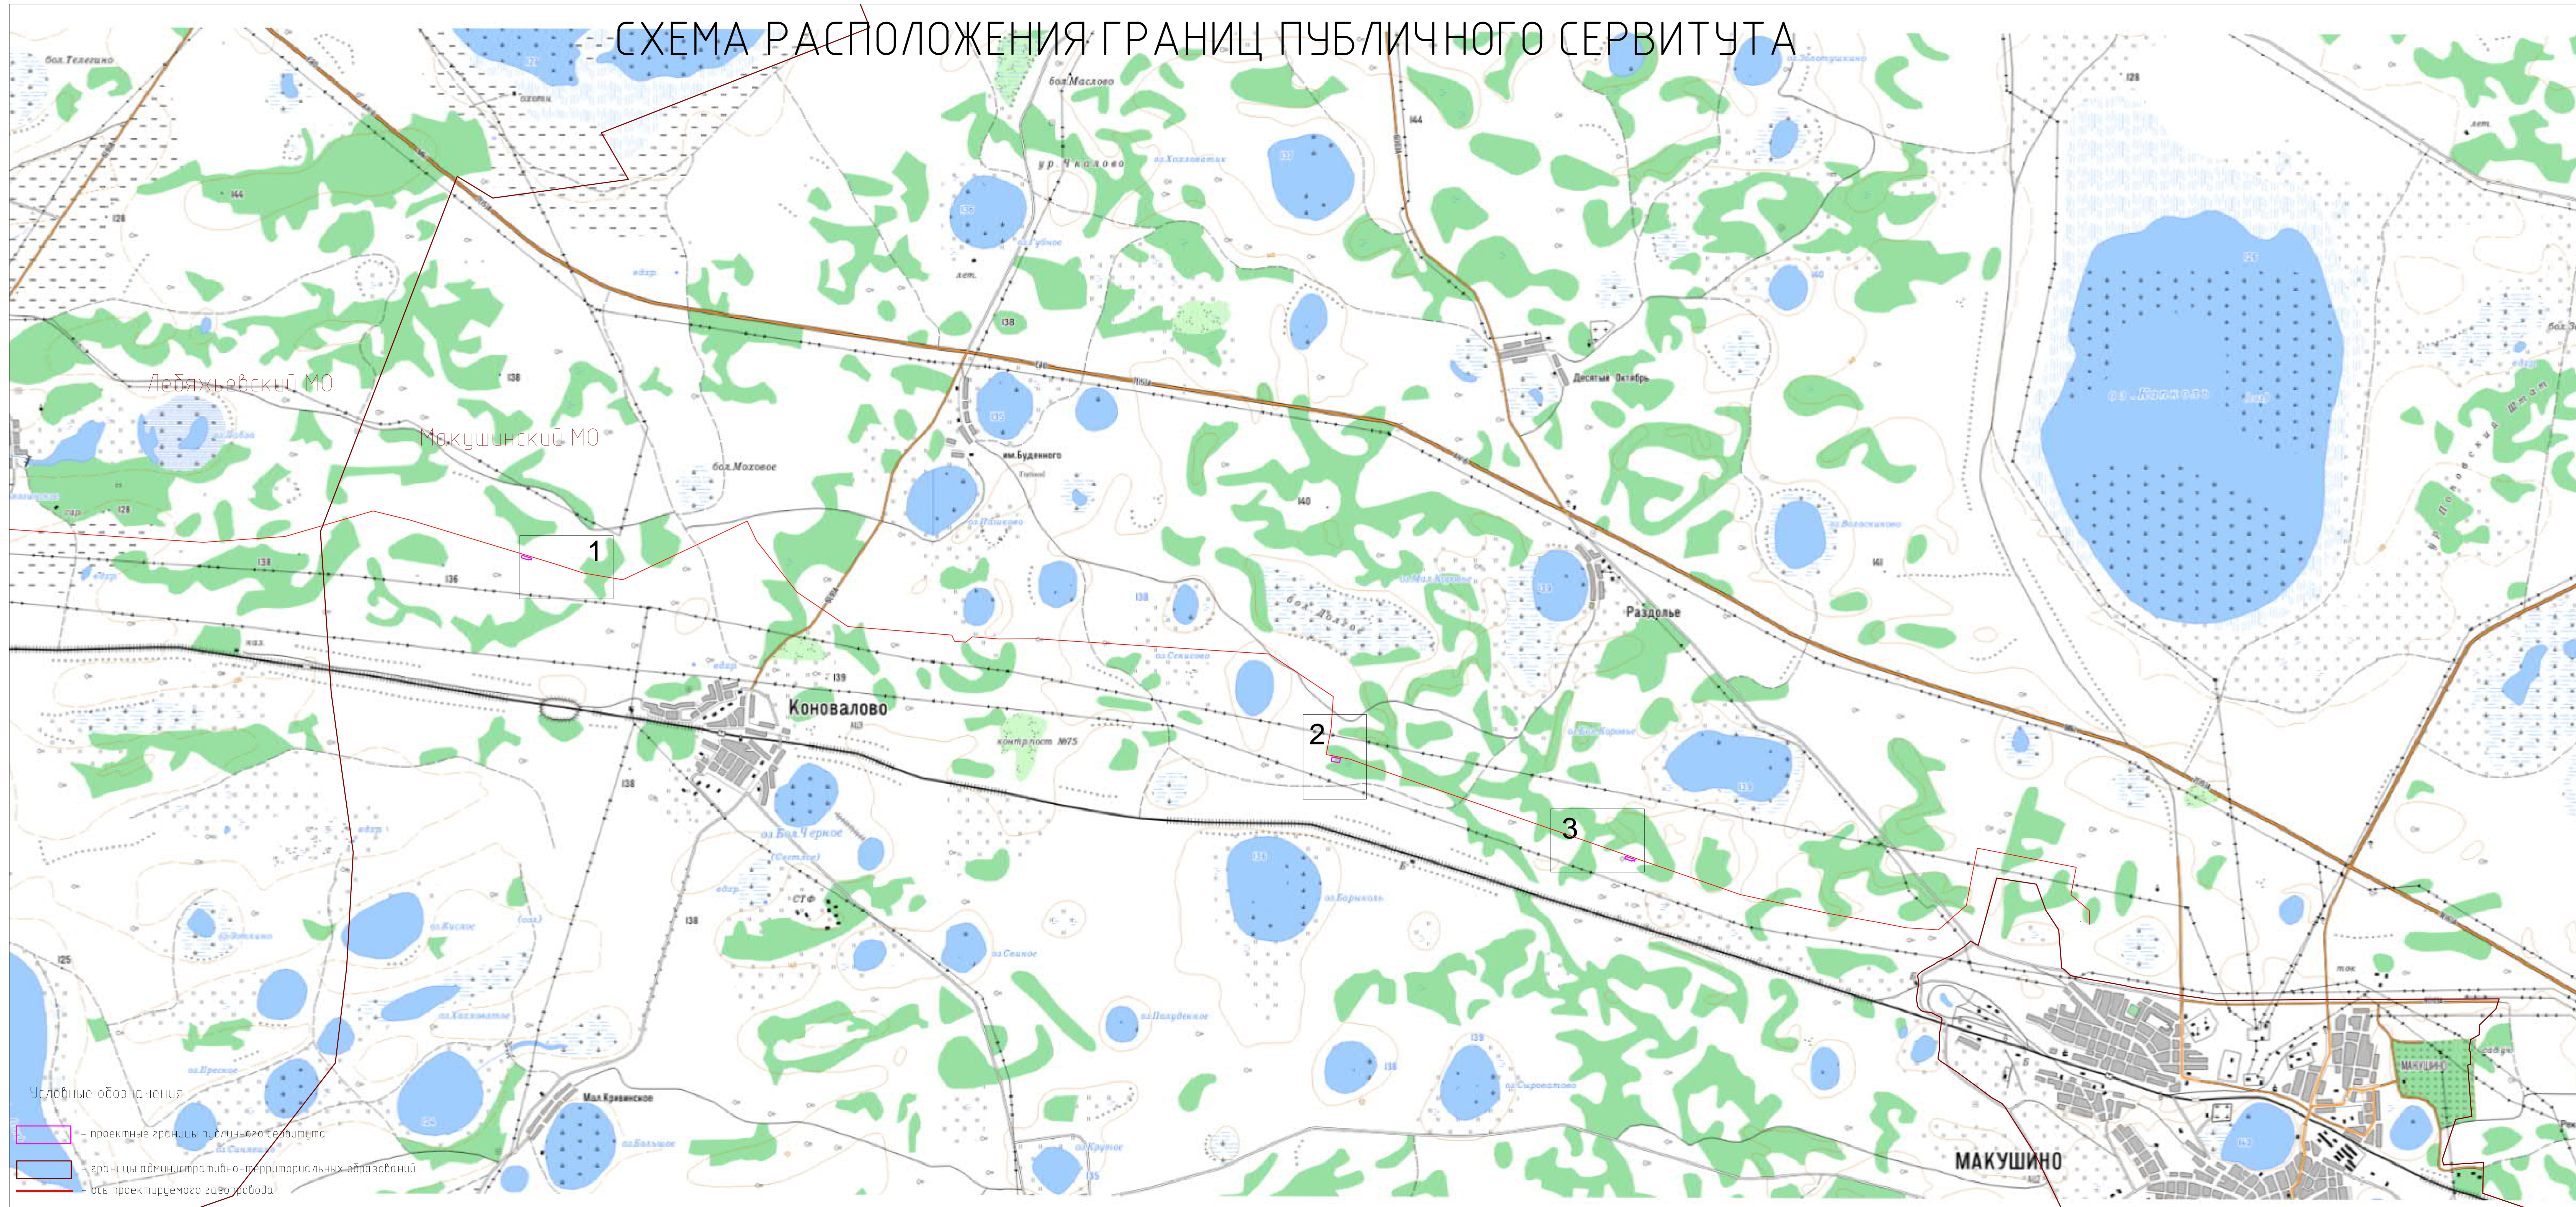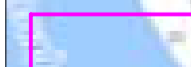

- Условные обозначения:
-  — проектные границы публичного сервитута
 -  — границы административно-территориальных образований
 -  — ось проектируемого газопровода

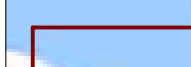

Макушинский МО

Векс. таб. №
Листы и форма
Имя, № листа


Схема расположения листов



Условные обозначения:

- проектные границы публичного сервитута
- 1 – обозначение и номер характерной точки публичного сервитута
- 45:11:000000:13(2) – границы и номер земельных участков, в отношении которых испрашивается публичный сервитут
- 45:11:030101 – границы и номер кадастрового квартала
- – ось проектируемого газопровода


Система координат: МСК 45 зона 3
Система высот: Балтийская 1977 г.
Масштаб 1:2000

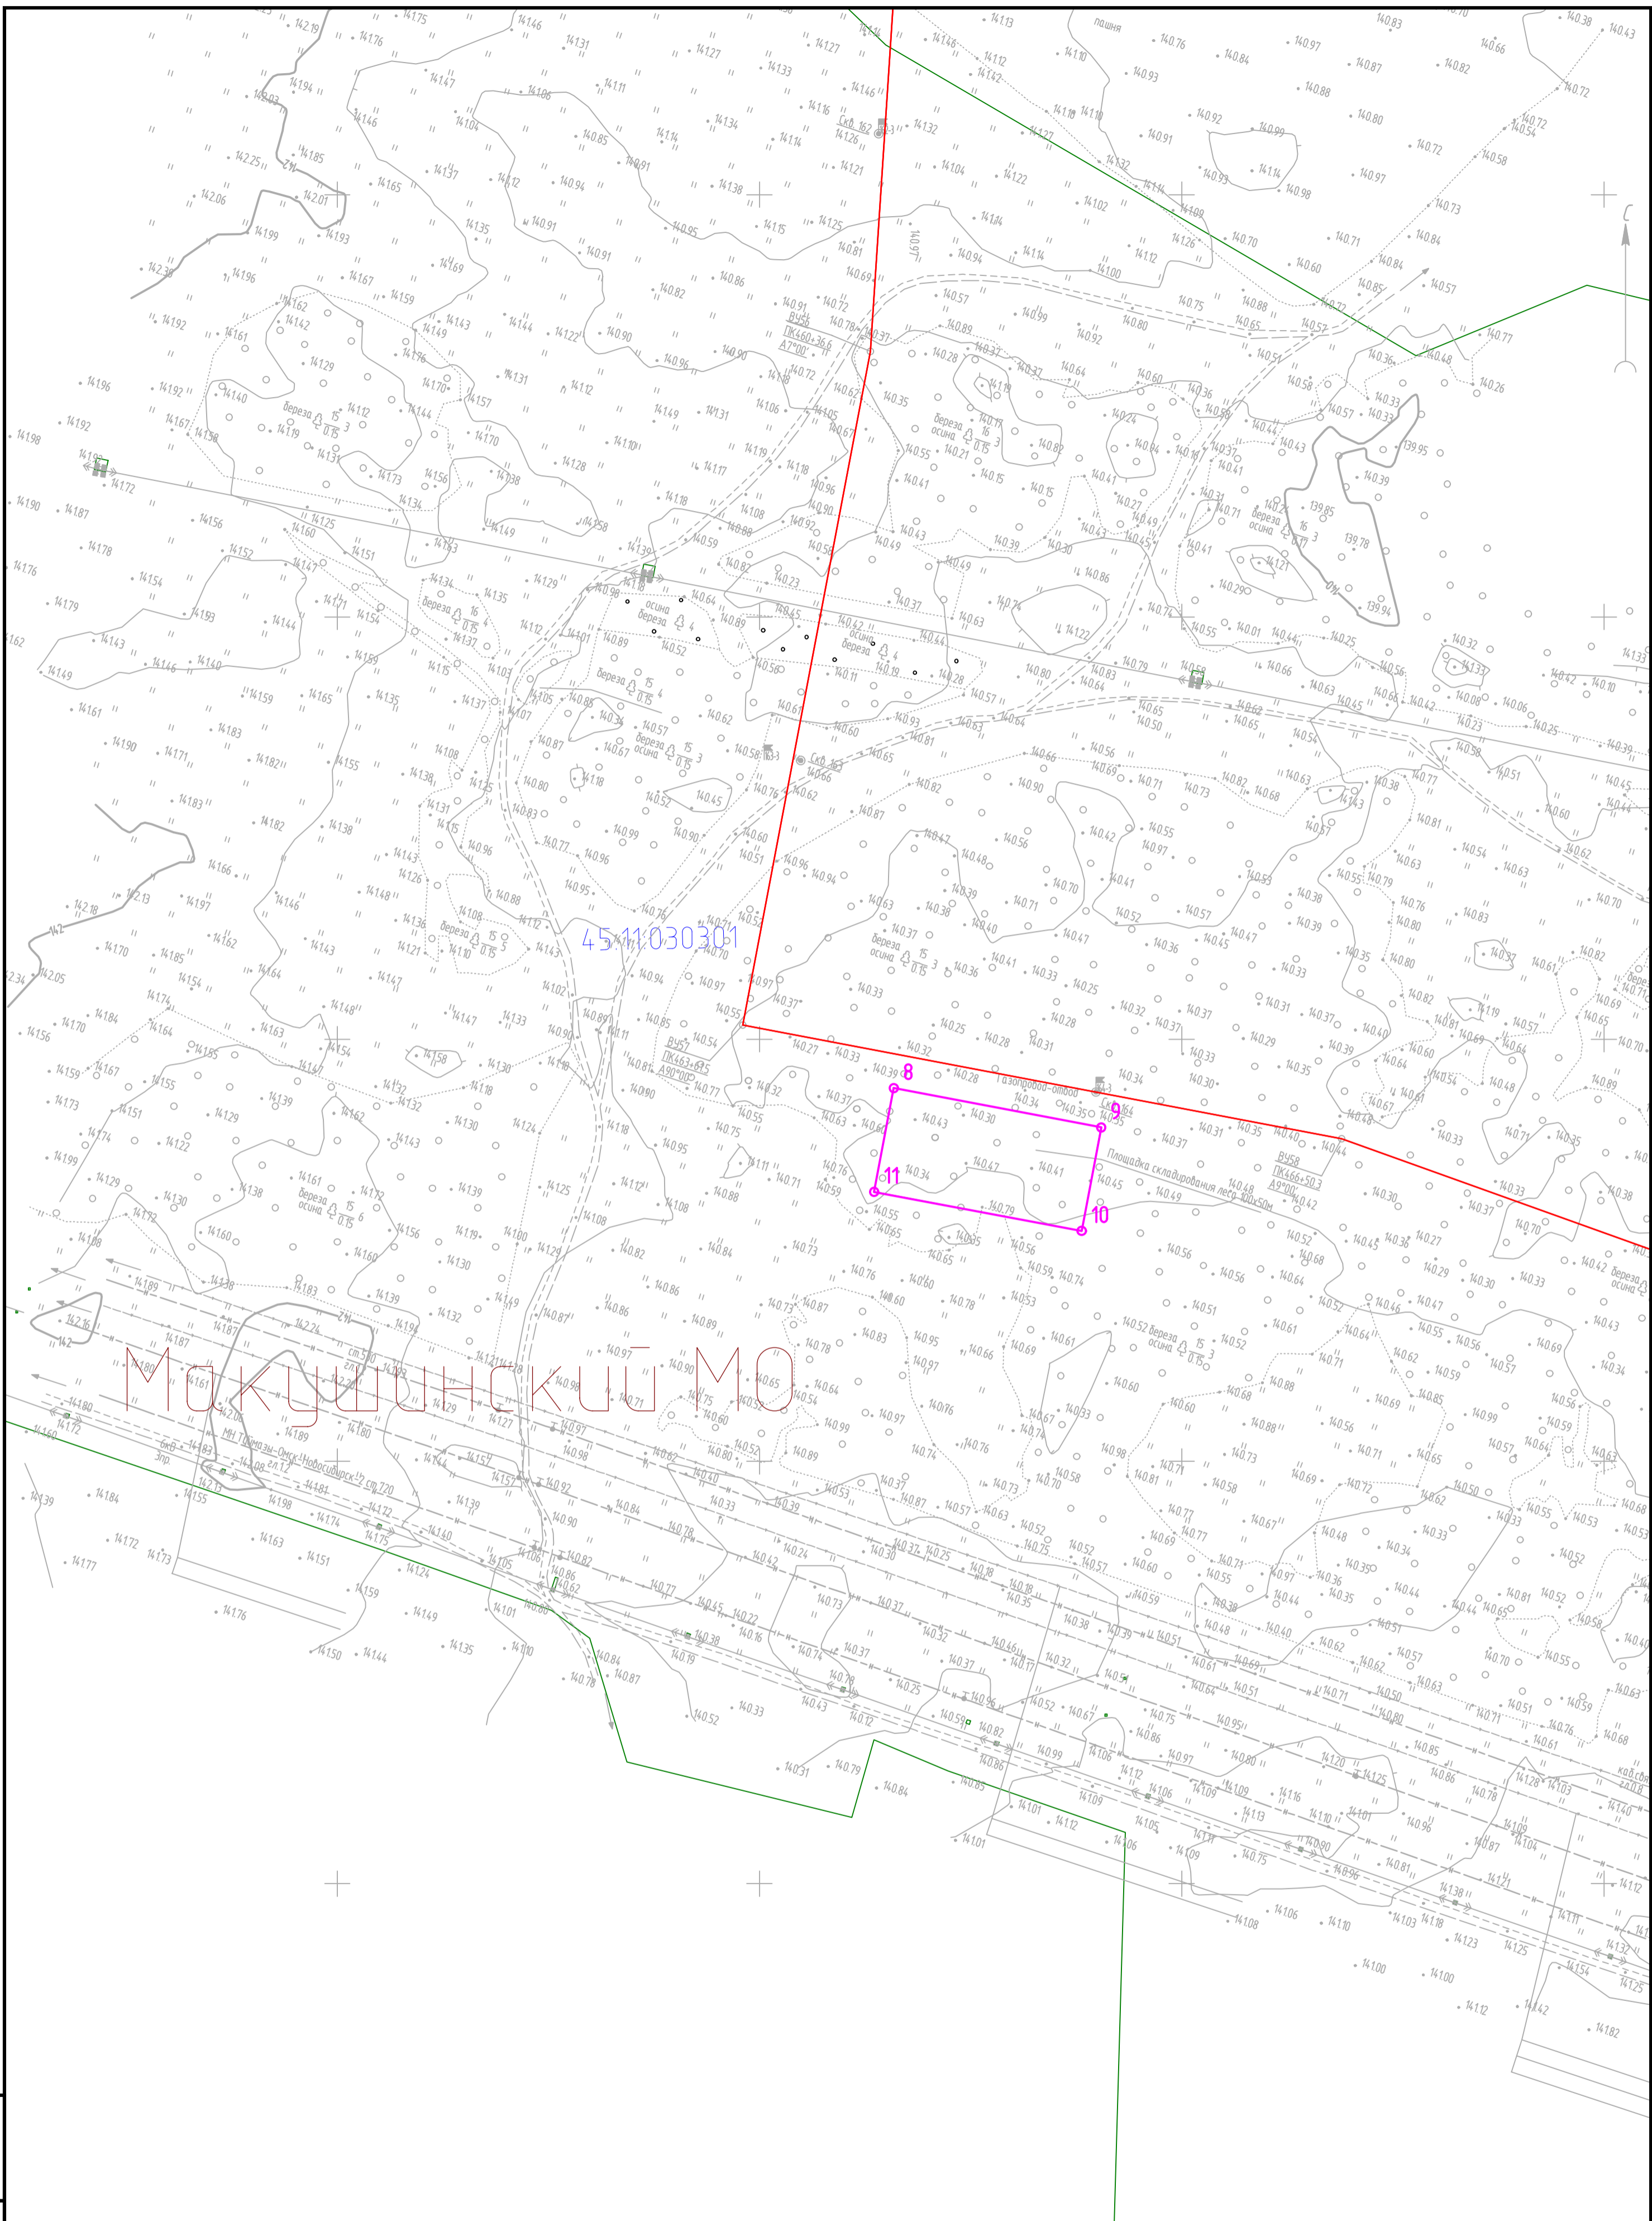


Возв. инф. №
 Подп. и дата
 Инв. № подл.

Схема расположения листов

Условные обозначения представлены на листе 1
 Система координат: МСК 45 зона 3
 Система высот: Балтийская 1977 г.
 Масштаб 1:2000

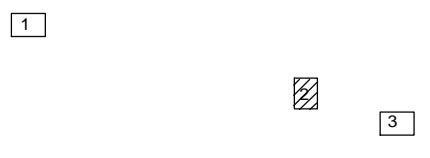

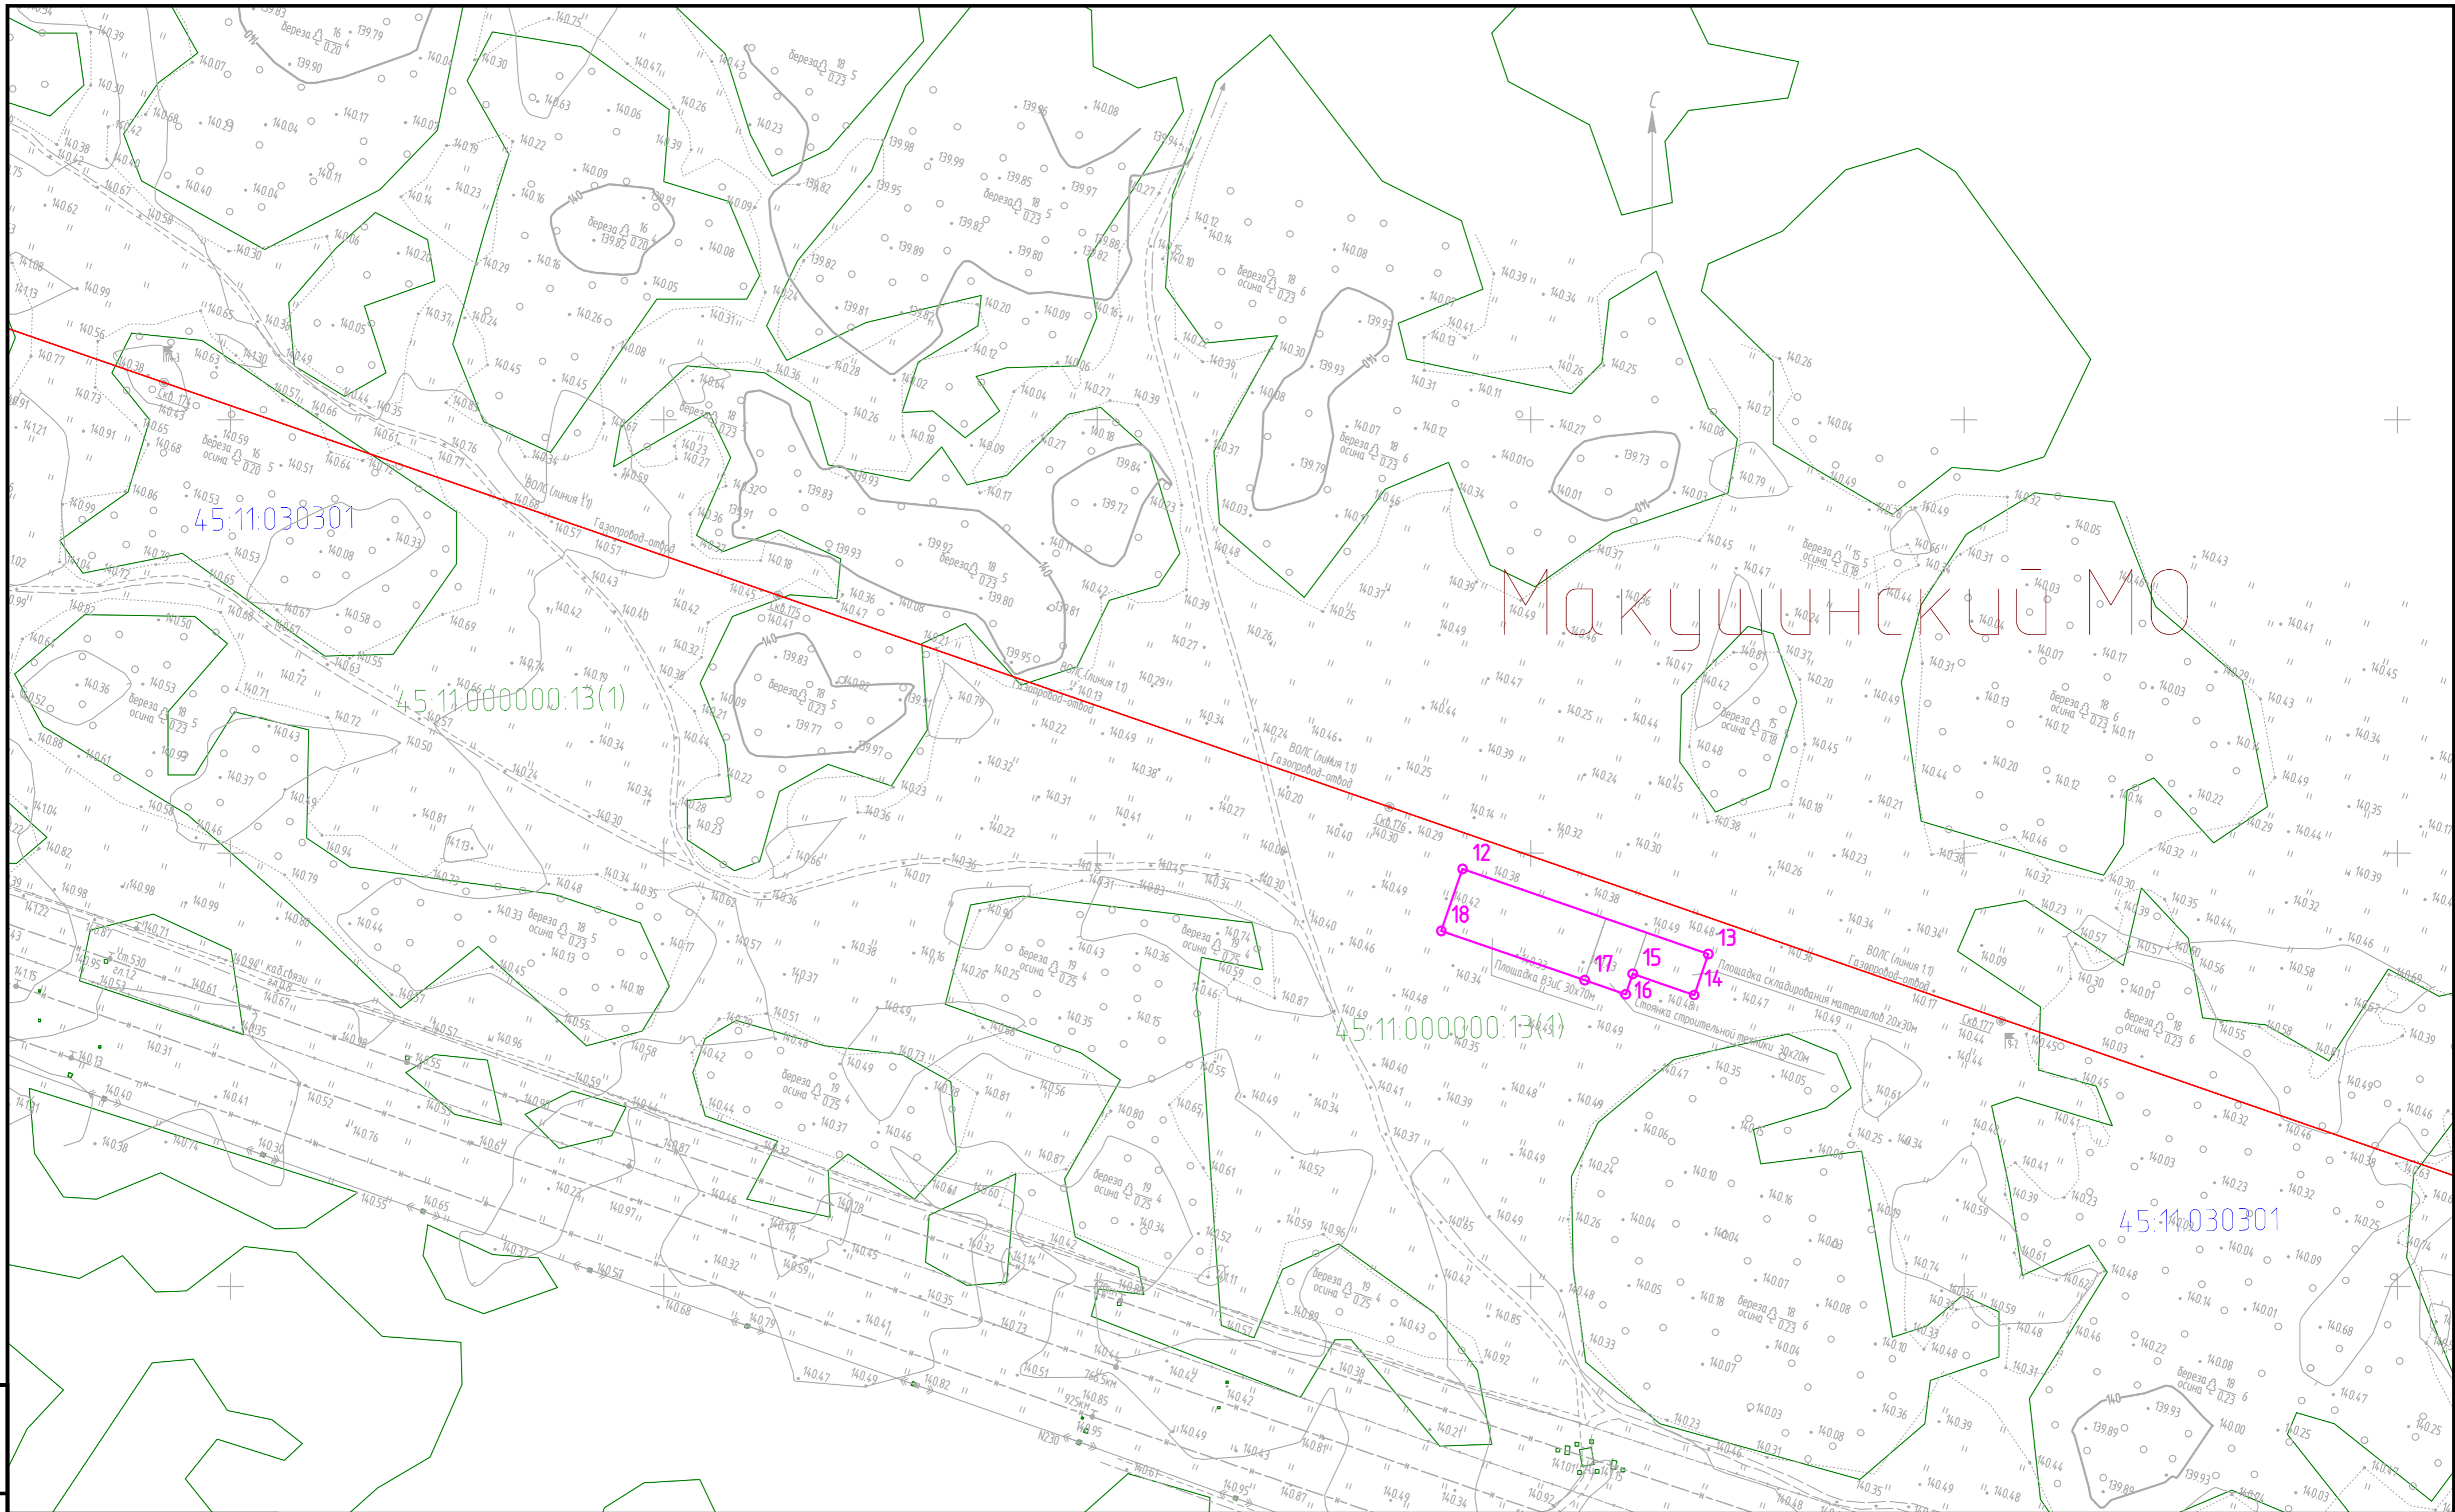

Вмест. табл. №
Лист и доля
Изм. № листа

Схема расположения листов



Числовые обозначения представлены на листе 1
Система координат: МСК 45 зона 3
Система высот: Балтийская 1977 г.
Масштаб 1:2000