


Цветовое решение. Фасад Д-А

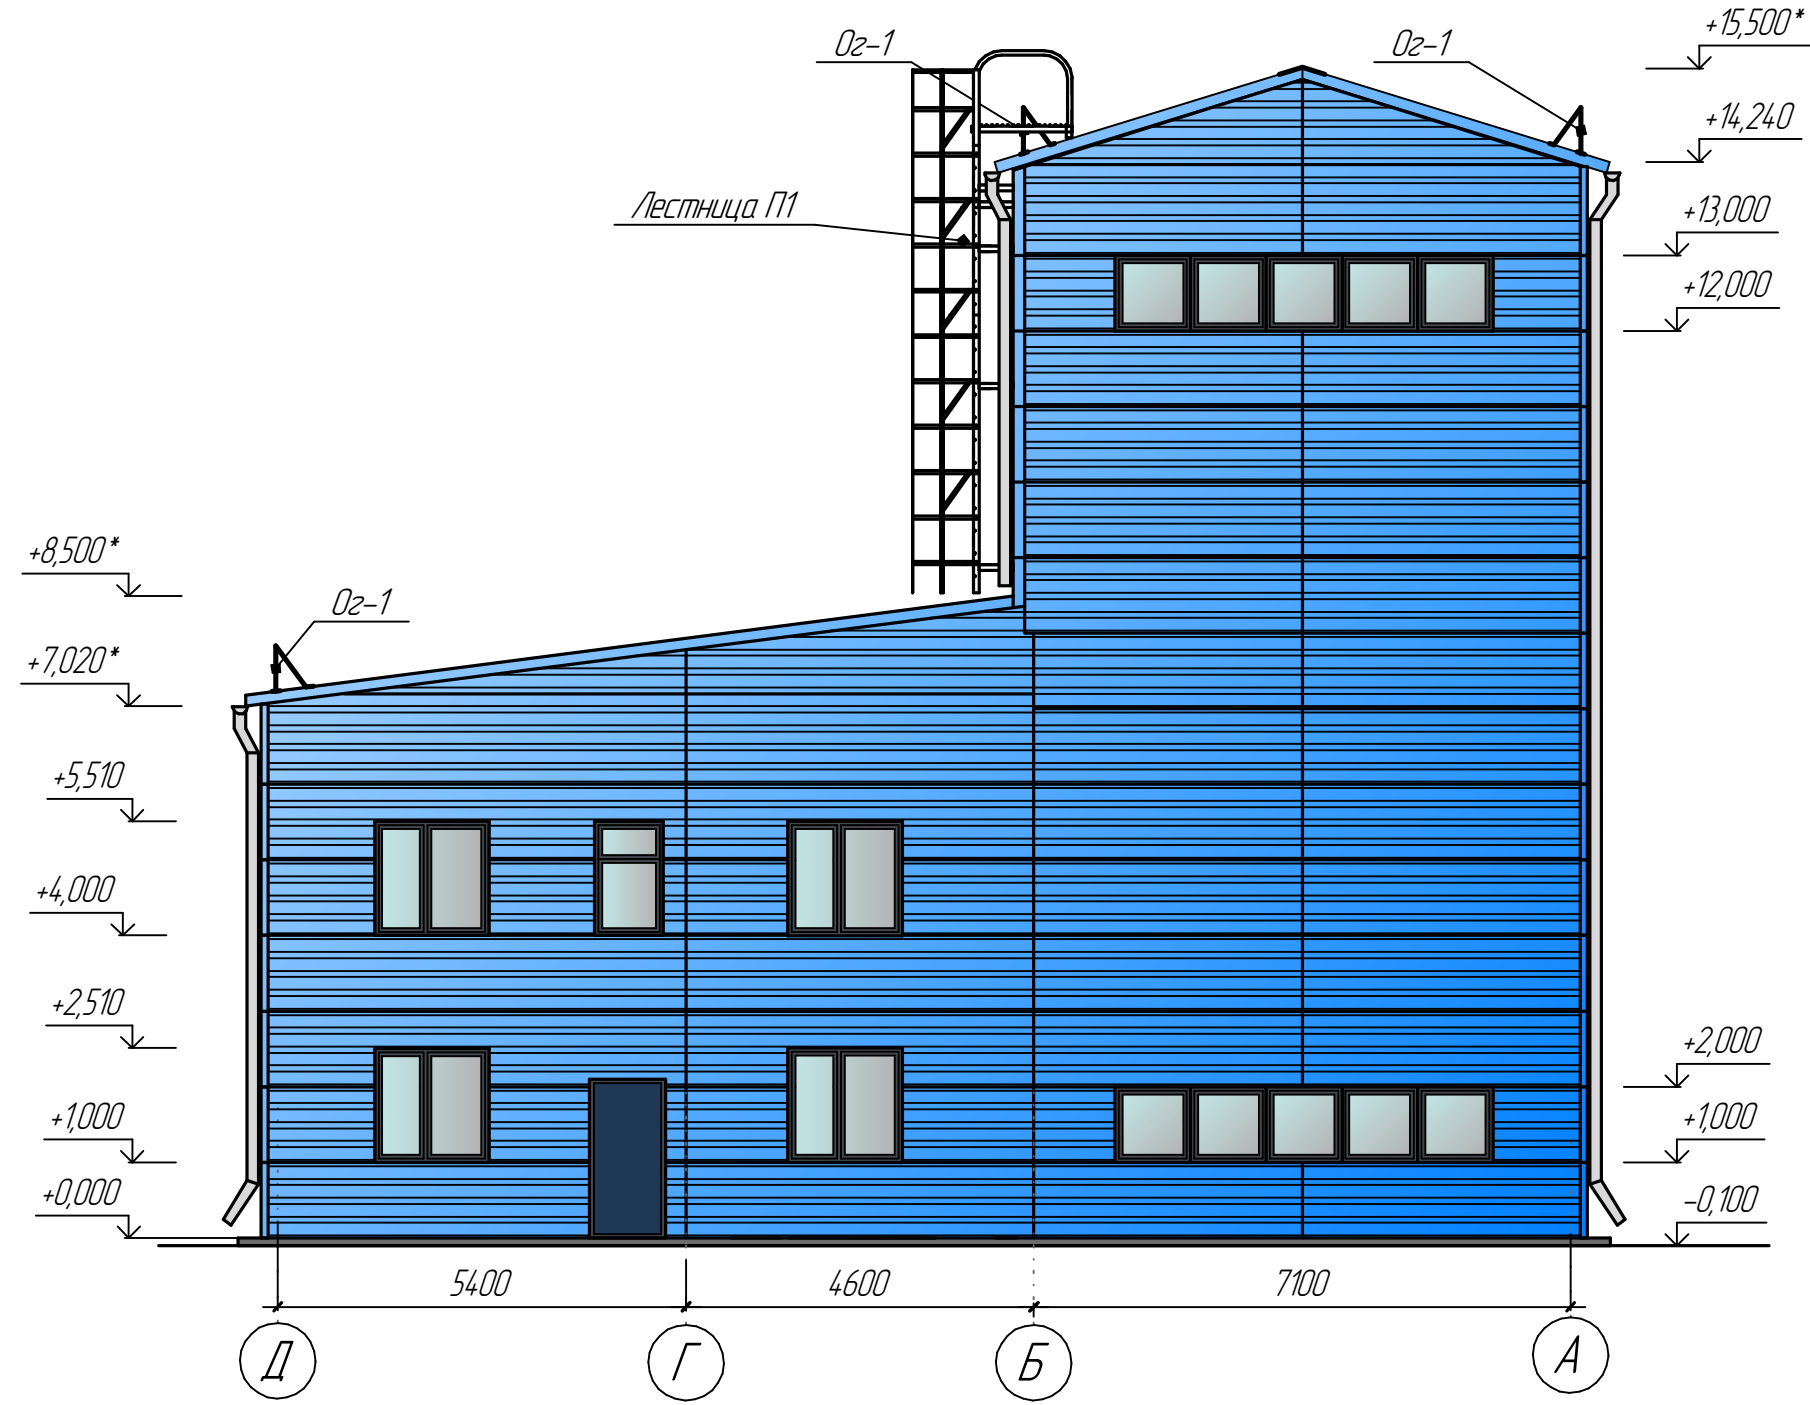


Согласовано

Инв. № подл.	Подп. и дата	Взам. инв. №

						31-2023-АР.ГЧ		
						Проект строительства здания мельницы в городе Макушино, Макушинского района		
Изм.	Кол.ч.	Лист	№ док.	Подп.	Дата	Стадия	Лист	Листов
ГИП			Максимов С.В.	<i>[Signature]</i>				
Инженер			Худякова И.С.	<i>[Signature]</i>		П	5	
						Цветовое решение Фасад Д-А		ООО "Курганстройэкспертиза"
						Формат А3		

Цветовое решение. Фасад А-Д

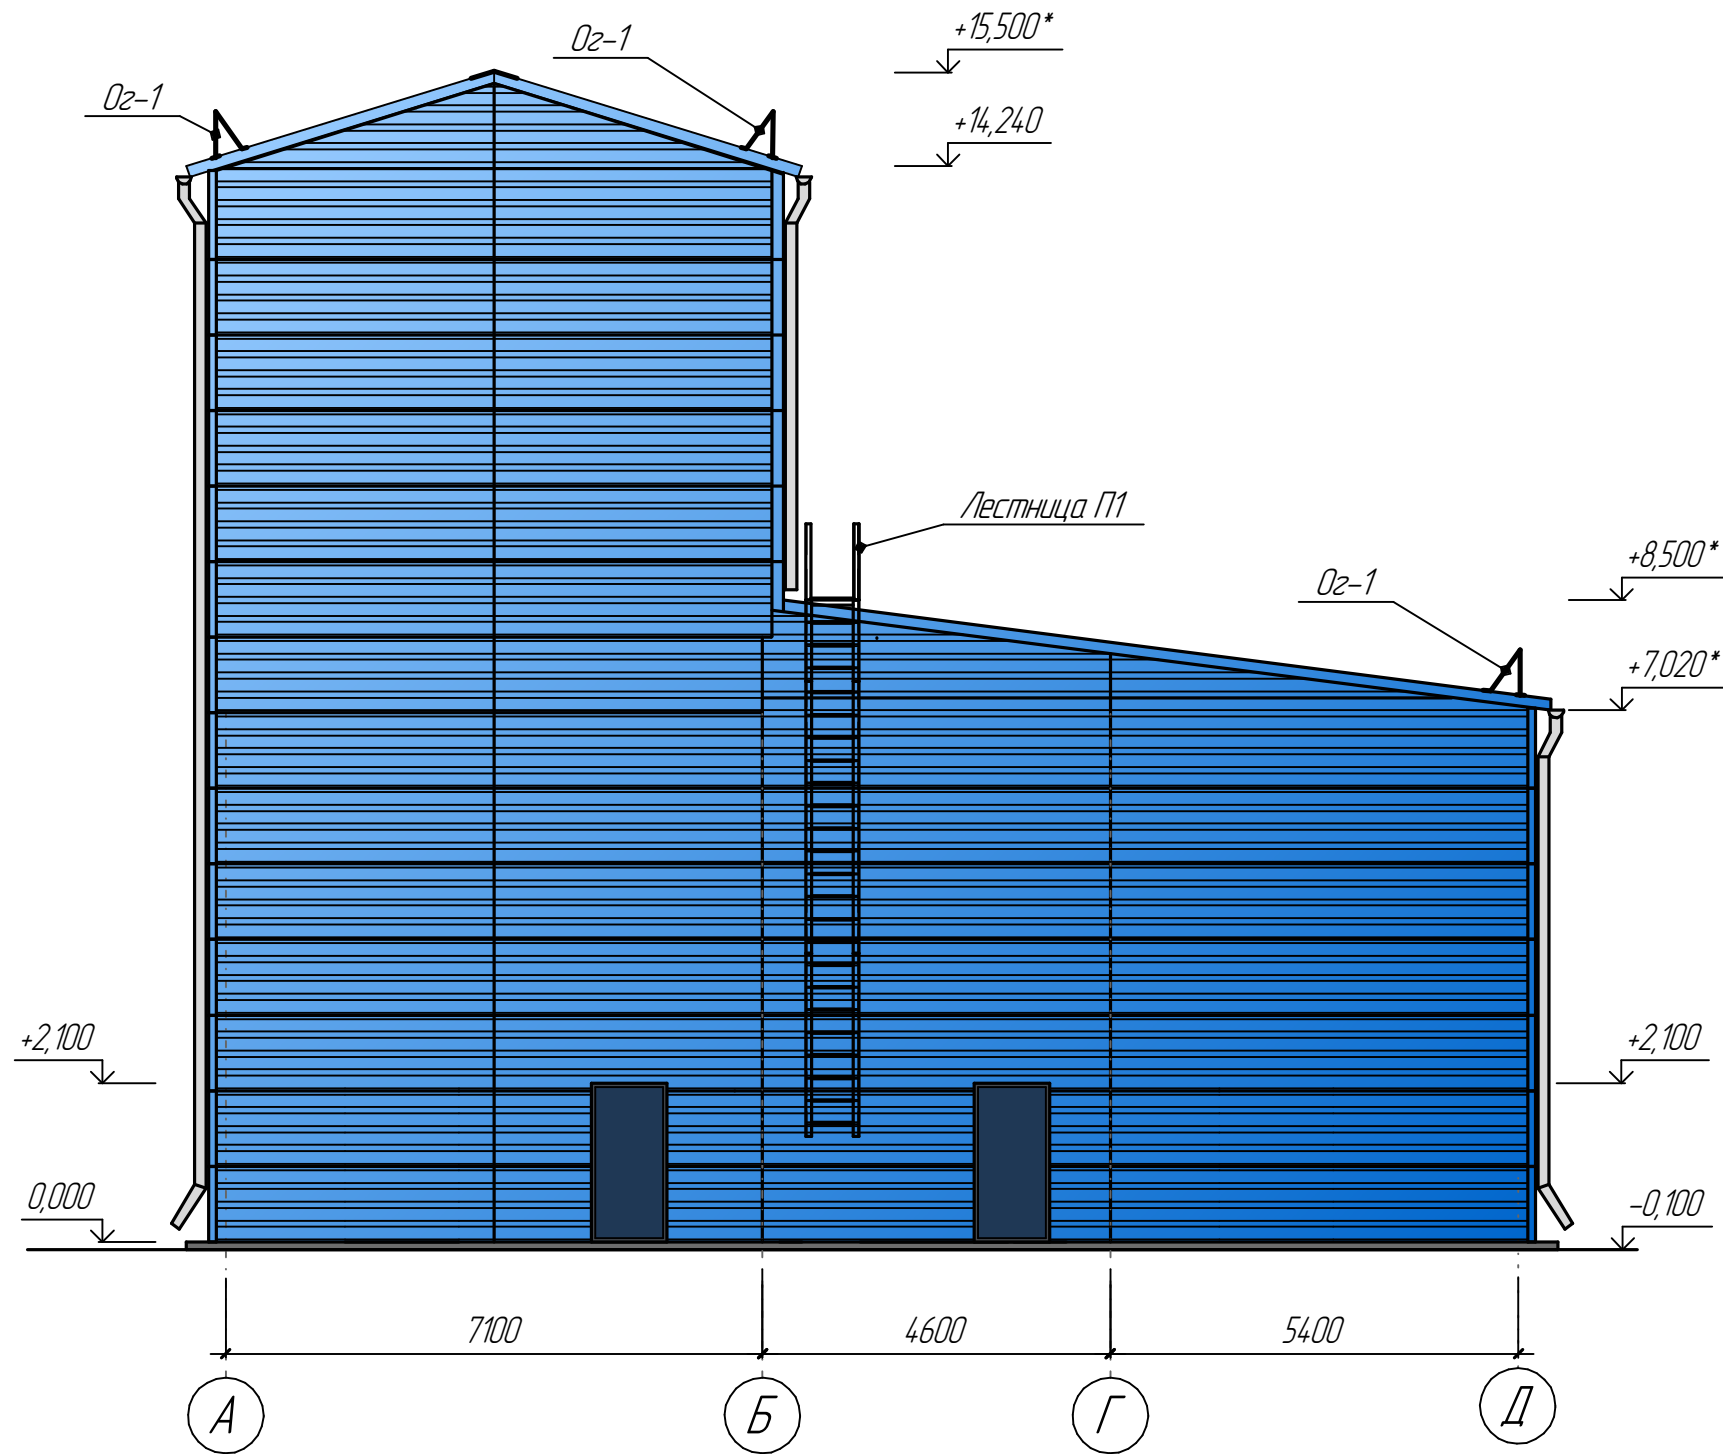

Согласовано

Инв. № подл.	Подп. и дата	Взам. инв. №

						31-2023-АР.ГЧ		
						Проект строительства здания мельницы в городе Макушино, Макушинского района		
Изм.	Кол.ч.	Лист	№ док.	Подп.	Дата	Стадия	Лист	Листов
ГИП			Максимов С.В.	<i>[Signature]</i>				
Инженер			Худякова И.С.	<i>[Signature]</i>		П	6	
						Цветовое решение Фасад А-Д		ООО "Курганстройэкспертиза"
						Формат А3		

Цветовое решение. Фасад 1-7



Согласовано

Инв. № подл.	
Подп. и дата	
Взам. инв. №	

						31-2023-АР.ГЧ		
						Проект строительства здания мельницы в городе Макушино, Макушинского района		
Изм.	Кол.ч.	Лист	№ док.	Подп.	Дата	Стадия	Лист	Листов
ГИП			Максимов С.В.	<i>[Signature]</i>		П	7	
Инженер			Худякова И.С.	<i>[Signature]</i>				
						Цветовое решение. Фасад 1-7		
						ООО "Курганстройэкспертиза"		
						Формат А3		

Цветовое решение. Фасад 7-1



Согласовано

Инв. № подл.	Подп. и дата	Взам. инв. №

						31-2023-АР.ГЧ		
						Проект строительства здания мельницы в городе Макушино, Макушинского района		
Изм.	Кол.ч.	Лист	№ док.	Подп.	Дата	Стадия	Лист	Листов
ГИП			Максимов С.В.	<i>[Signature]</i>		П	8	
Инженер			Худякова И.С.	<i>[Signature]</i>				
						Цветовое решение. Фасад 7-1		
						ООО "Курганстройэкспертиза"		
						Формат А3		