


Схема планировочной организации земельного участка
М 1:500

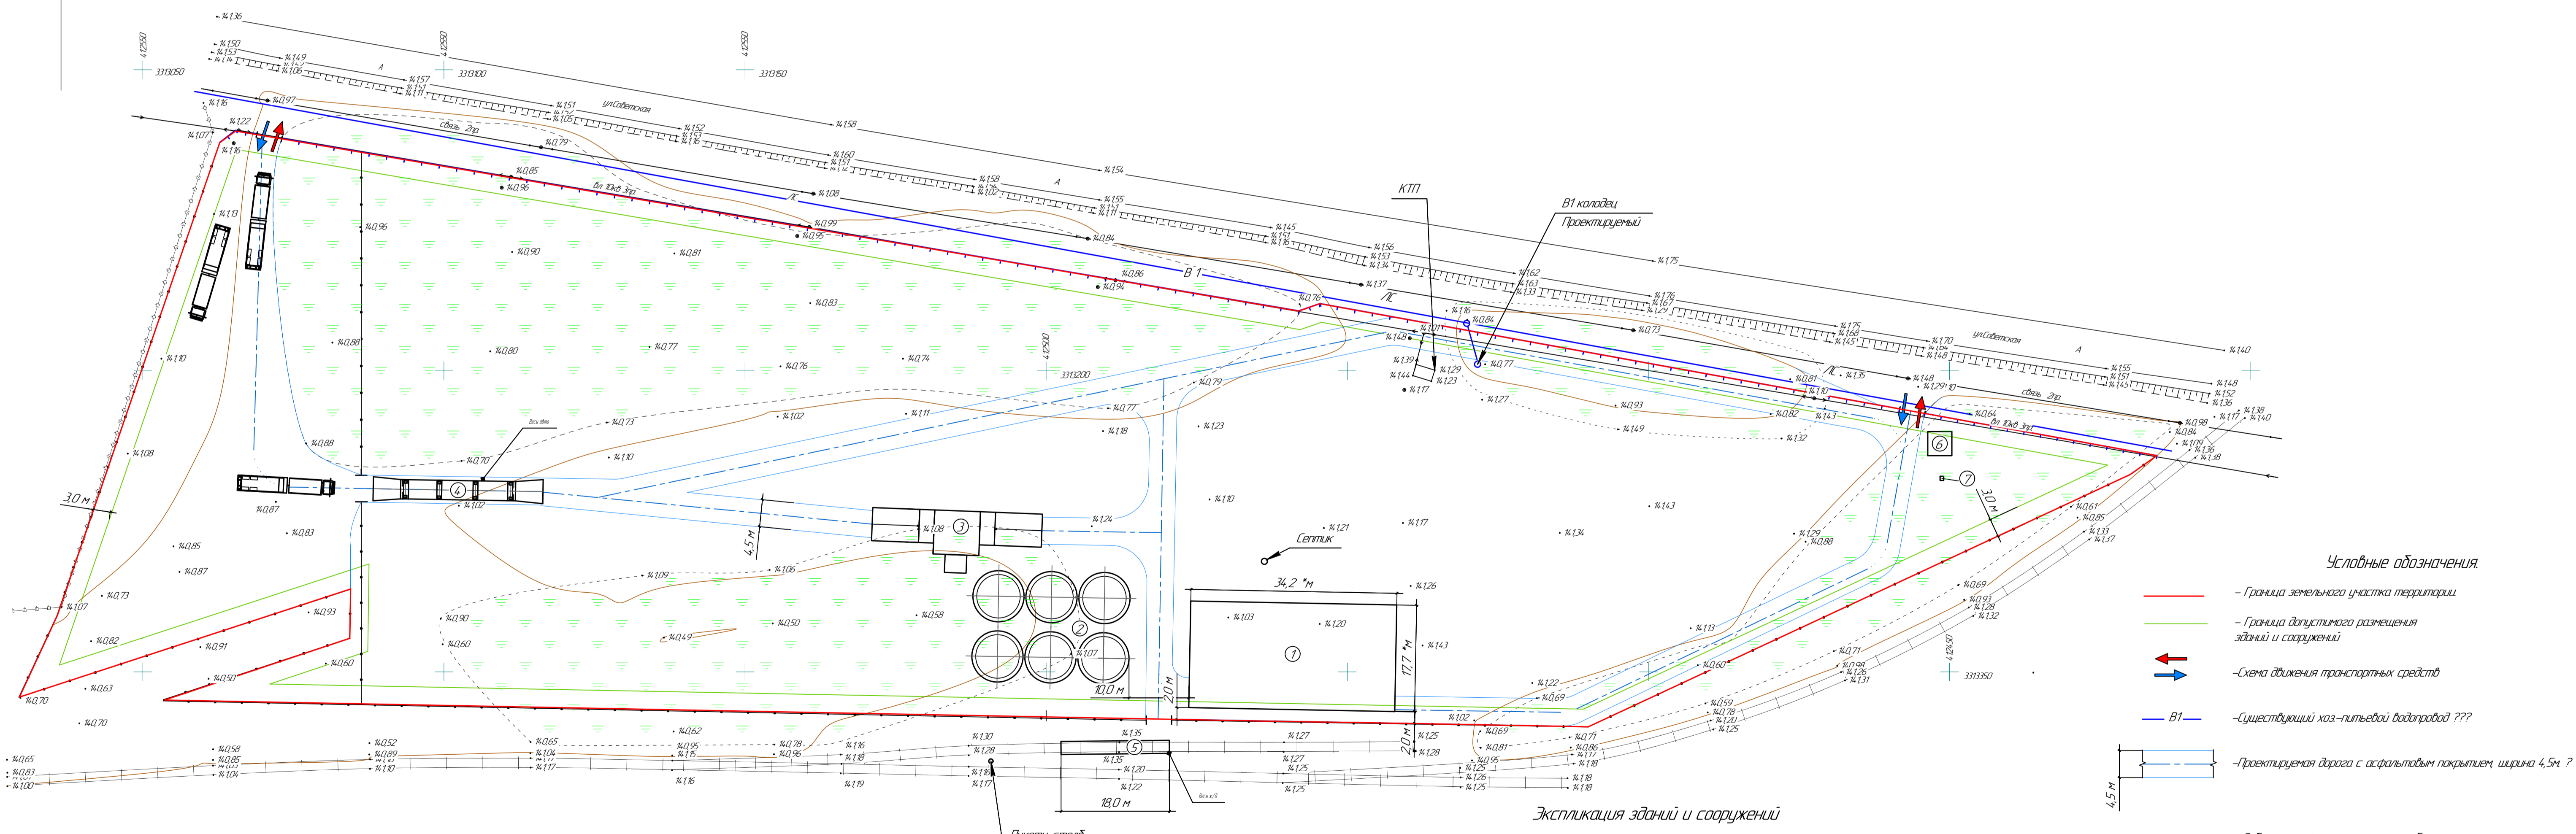

- Условные обозначения.**
- - Граница земельного участка территории
 - - Граница допустимого размещения зданий и сооружений
 - ← → - Схема движения транспортных средств
 - В1 - Существующий водопровод
 - - Проектируемая дорога с асфальтовым покрытием, ширина 4,5 м
 - - Забор из профлиста по мет. столбам
 - - Забор из сетки рабицы по мет. столбам

Экспликация зданий и сооружений

Номер на плане	Наименование	Примечание
1	Мельничный комплекс	Проектируемый
2	Силосы	
3	Забойная яма	
4	Весы автомобильные	
5	Весы ж/д	
6	Площадка для контейнера ТБО	
7	Знак	

					31-2023-1321/ГЧ			
					Проект строительства мельничного комплекса в городе Макушино, Макушинского района			
Изм.	Кол.	Лист	М.Э.к.	Подп.	Дата	Стр.	Лист	Листов
Инженер	Константинов	17	Максимов ЕВ	17/08		17	2	
					Схема планировочной организации земельного участка М1:500			
					ООО "Курганстройэкспертиза"			
					Формат А3-3			